



		Projekt: Wallgrünflächen Mainz - Parkpflegewerk	
Auftraggeber: Magistrat der Stadt Mainz Grün- und Umweltamt Geschwister-Scholl-Straße 4 55131 Mainz			
Plant: Bestand Bäume Drususwall Ost / Auf der Steig		Planummer: I - B - 1. 1.	
Datum: September 2015		Bearbeitung: Claudia Grossbach	
Maßstab: 1:1000			
PRÜFAUFTRAGUNG - GARTENDEKUPALIERUNG CLAUDIA GROSSBACH Dipl.-Ing.		Historische Gärten: Analysen & Konzepte Bettina Clausen/ercheners Dipl.-Ing.	
Justusplatz 4 • 55779 Frankfurt am Main Telefon 069 - 380.55.79 Telefax 069 - 380.55.79 www.gartenbau.de		Frankfurter Straße 71 64281 Darmstadt Tel. 06151 - 59782 Fax 06151 - 59784 info@historische-gaerten.de	



Projekt:

Wallgrünflächen Mainz - Parkpflegewerk

Auftraggeber:

Magistrat der Stadt Mainz
Grün- und Umweltamt
Geschwister-Scholl-Straße 4
55131 Mainz

Plan:

Bestand Sträucher und Schmuckpflanzungen
Dunsenwall Ost / Auf der Steig

Plannummer:

I - B - 2. 1.

Landeshauptstadt Mainz

Datum:

September 2015

Maßstab:

1:1000

Bearbeitung:

Claudia Grossbach

Freiraumplanung - Gartendekorative Pflege


CLAUDIA GROSSBACH
Dipl.-Ing.

Historische Gärten: Analysen & Konzepte

Bettina Clausmeyer-Ewers Dipl.-Ing.

Freiraumplanung - Gartendekorative Pflege

Freiraumplanung - Gartendekorative Pflege
Fiedrichs-Gasse 71
54297 Dornum
Telefon 069 - 303 357 79
Fax 069151 - 55047
boe@freiraumplanung-garten.de
www.grossbach.eu

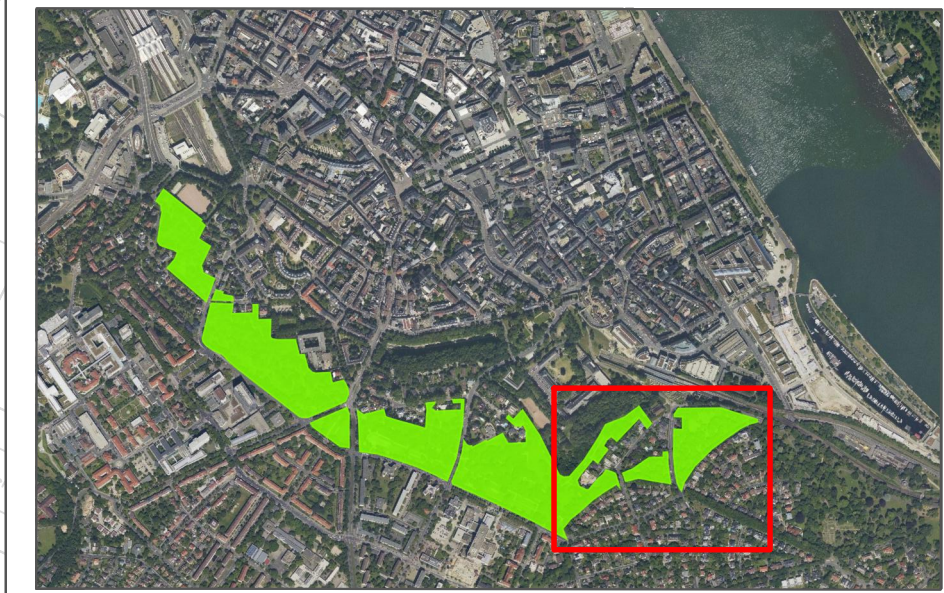

Projekt:
Wallgrünflächen Mainz - Parkpflegewerk

Auftraggeber:
Magistrat der Stadt Mainz
Grün- und Umweltamt
Geschwister-Scholl-Straße 4
55131 Mainz

Plan:
**Bestand Wege und Ausstattung
Drususwall Ost / Auf der Steig**

Plannummer:
I - B - 3. 1.

Datum:
September 2015

Bearbeitung:
Claudia Grossbach

Maßstab:
1:1000

0 10 20 30 40 50

FREIRAUMPLANUNG - GARTENDEKMALPFLEGE
CLAUDIA GROSSBACH
Dipl.-Ing.

Historische Gärten: Analysen & Konzepte
Bettina Clausmeyer-Ewers Dipl.-Ing.

Frankensteiner Straße 71
64297 Darmstadt
Tel. 06151 - 597862
Fax 06151 - 56347
bce@historische-parks-gaerten.de

Justusplatz 4 · 65929 Frankfurt am Main
Telefon 069 - 300 357 99
freiraumplanung@grossbach.eu
www.grossbach.eu