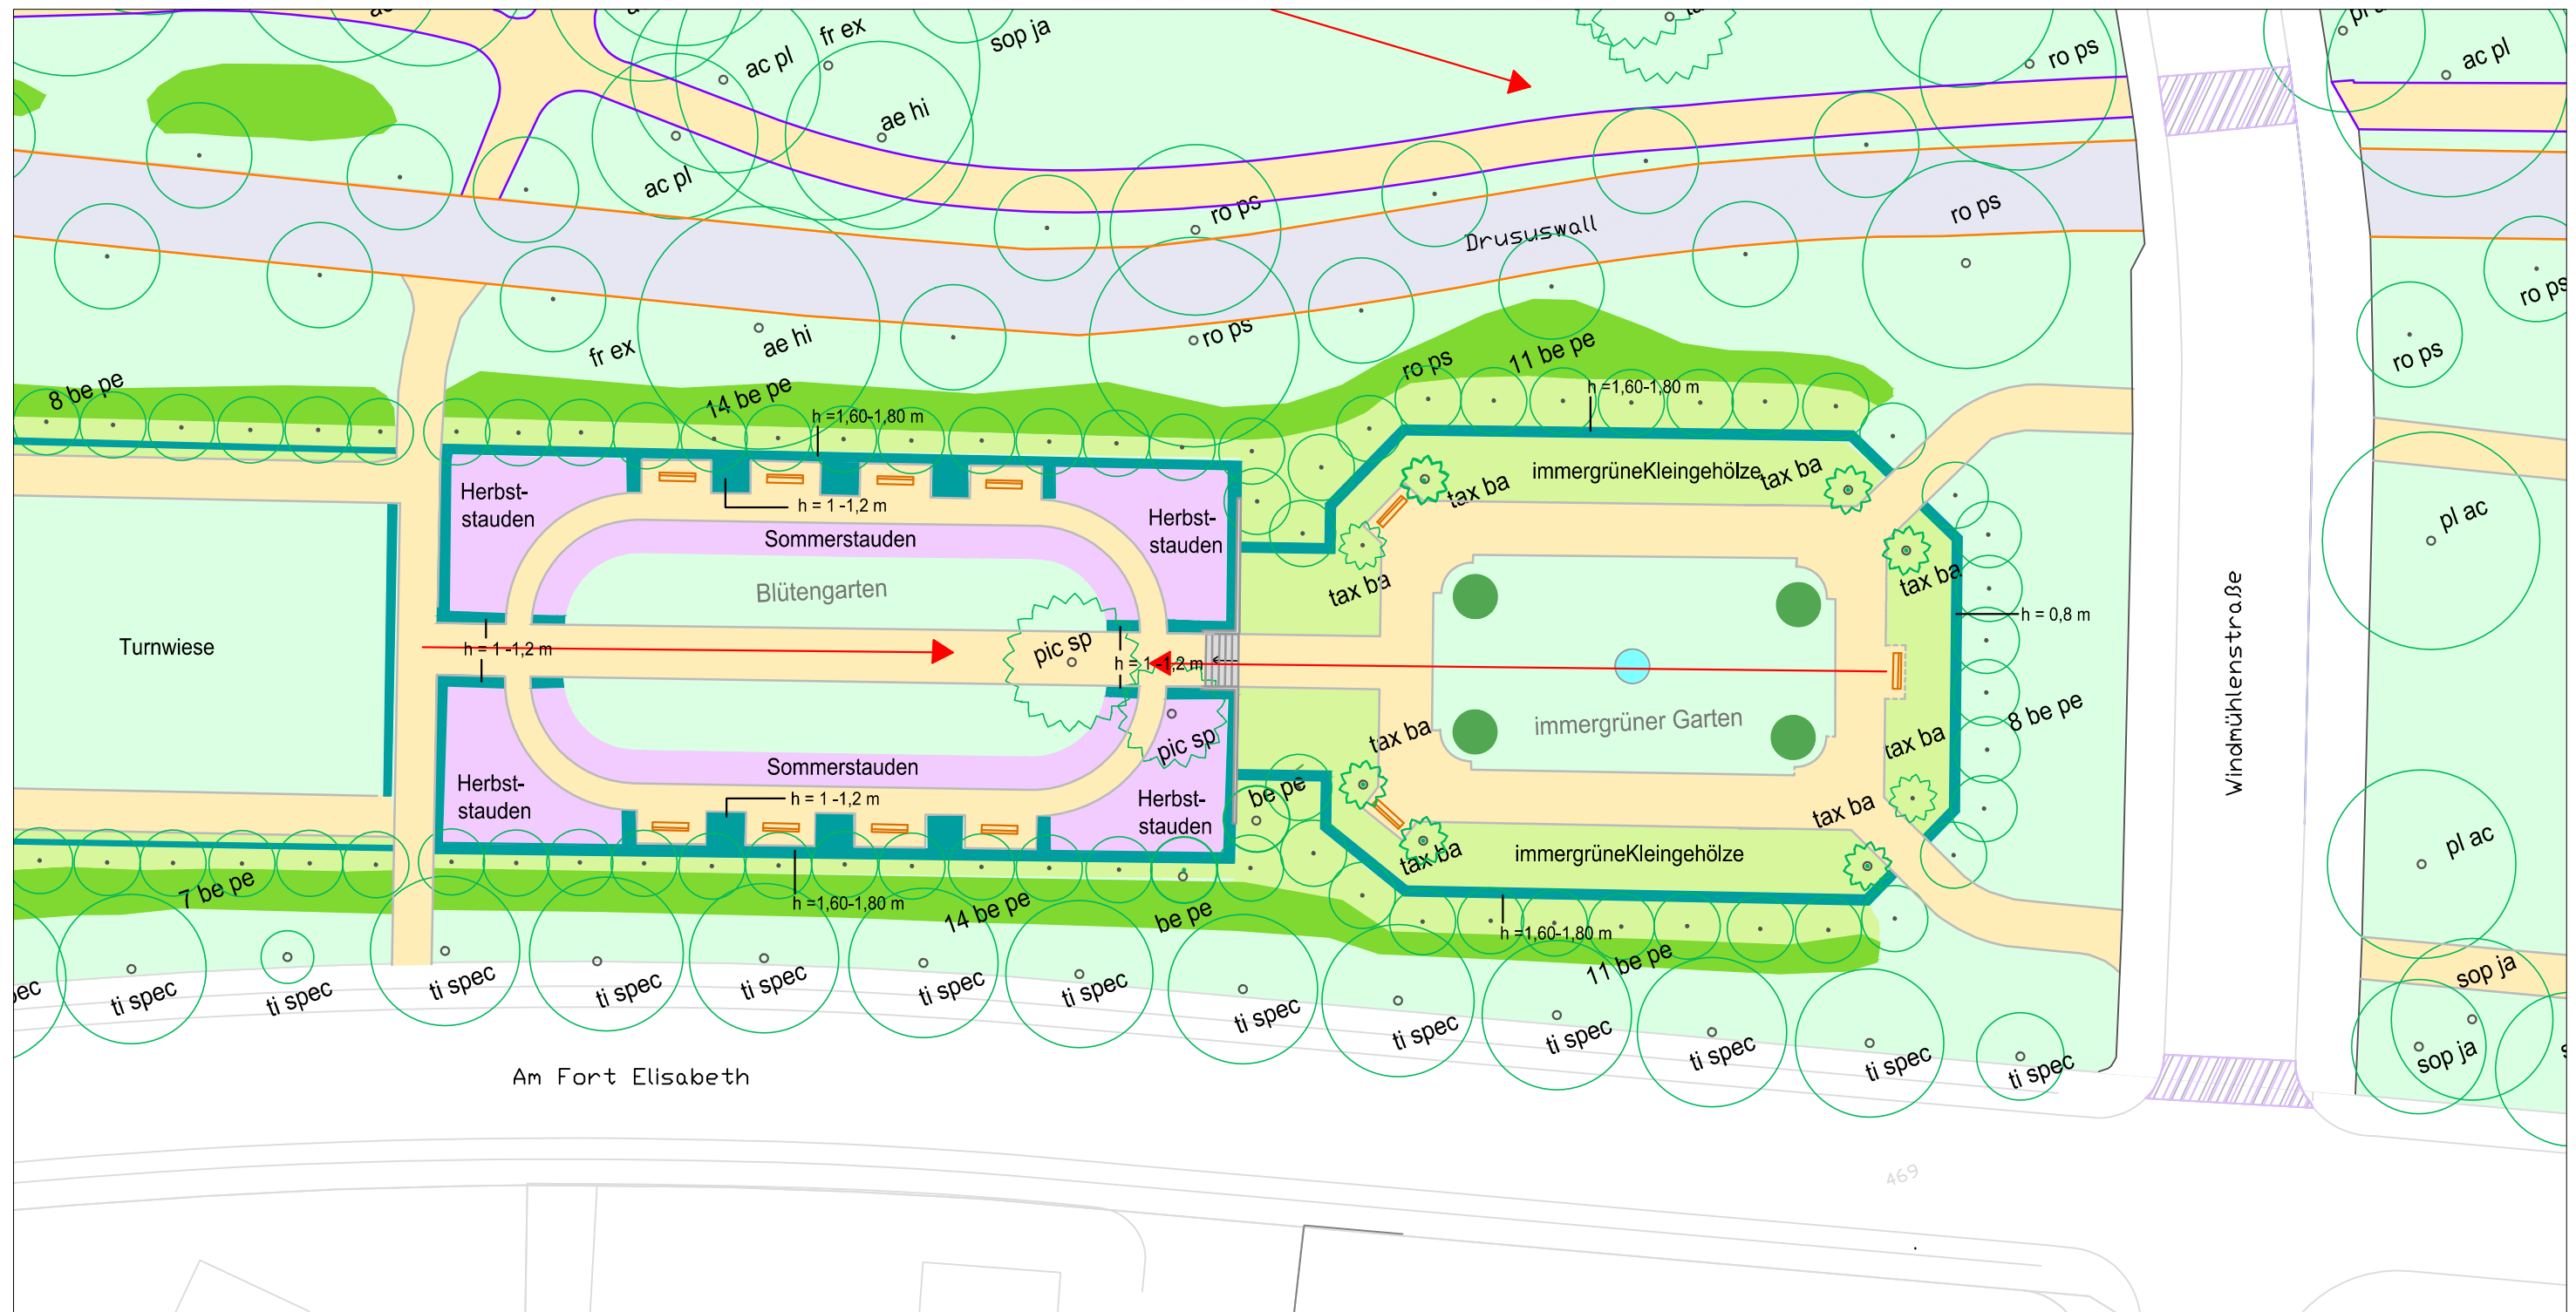




Legende

	Laubbaum		Schmuckpflanzung		Betonplattenstreifen
	Nadelbaum		Rasen, Wiese		Betonkantenstein
	Sträucher, H > 3 m		wassergebundene Wegefläche		Naturstein Einfassung
	Sträucher, H 1,5 - 3 m		Betonplattenfläche		Mauern, Treppen Beton
	Sträucher/ Bodendecker H < 1,5 m		Splitmastixasphalt grau		Mauern, Treppen Naturstein
	Schnitthecken		Springbrunnen		Bänke
			Sichtbeziehung		

Projekt:

Wallgrünflächen Mainz - Parkpflegewerk

Auftraggeber:

Magistrat der Stadt Mainz
Grün- und Umweltamt
Geschwister-Scholl-Straße 4
55131 Mainz

Landeshauptstadt Mainz

Plan: **Zielplan**

Erholungsanlage Drususwall
Blütengarten - immergrüner Garten

Plannummer:
II - Z - 2.2.

Datum:
August 2016 / Feb. 2018

gezeichnet:
Claudia Grossbach

Maßstab:
1:500

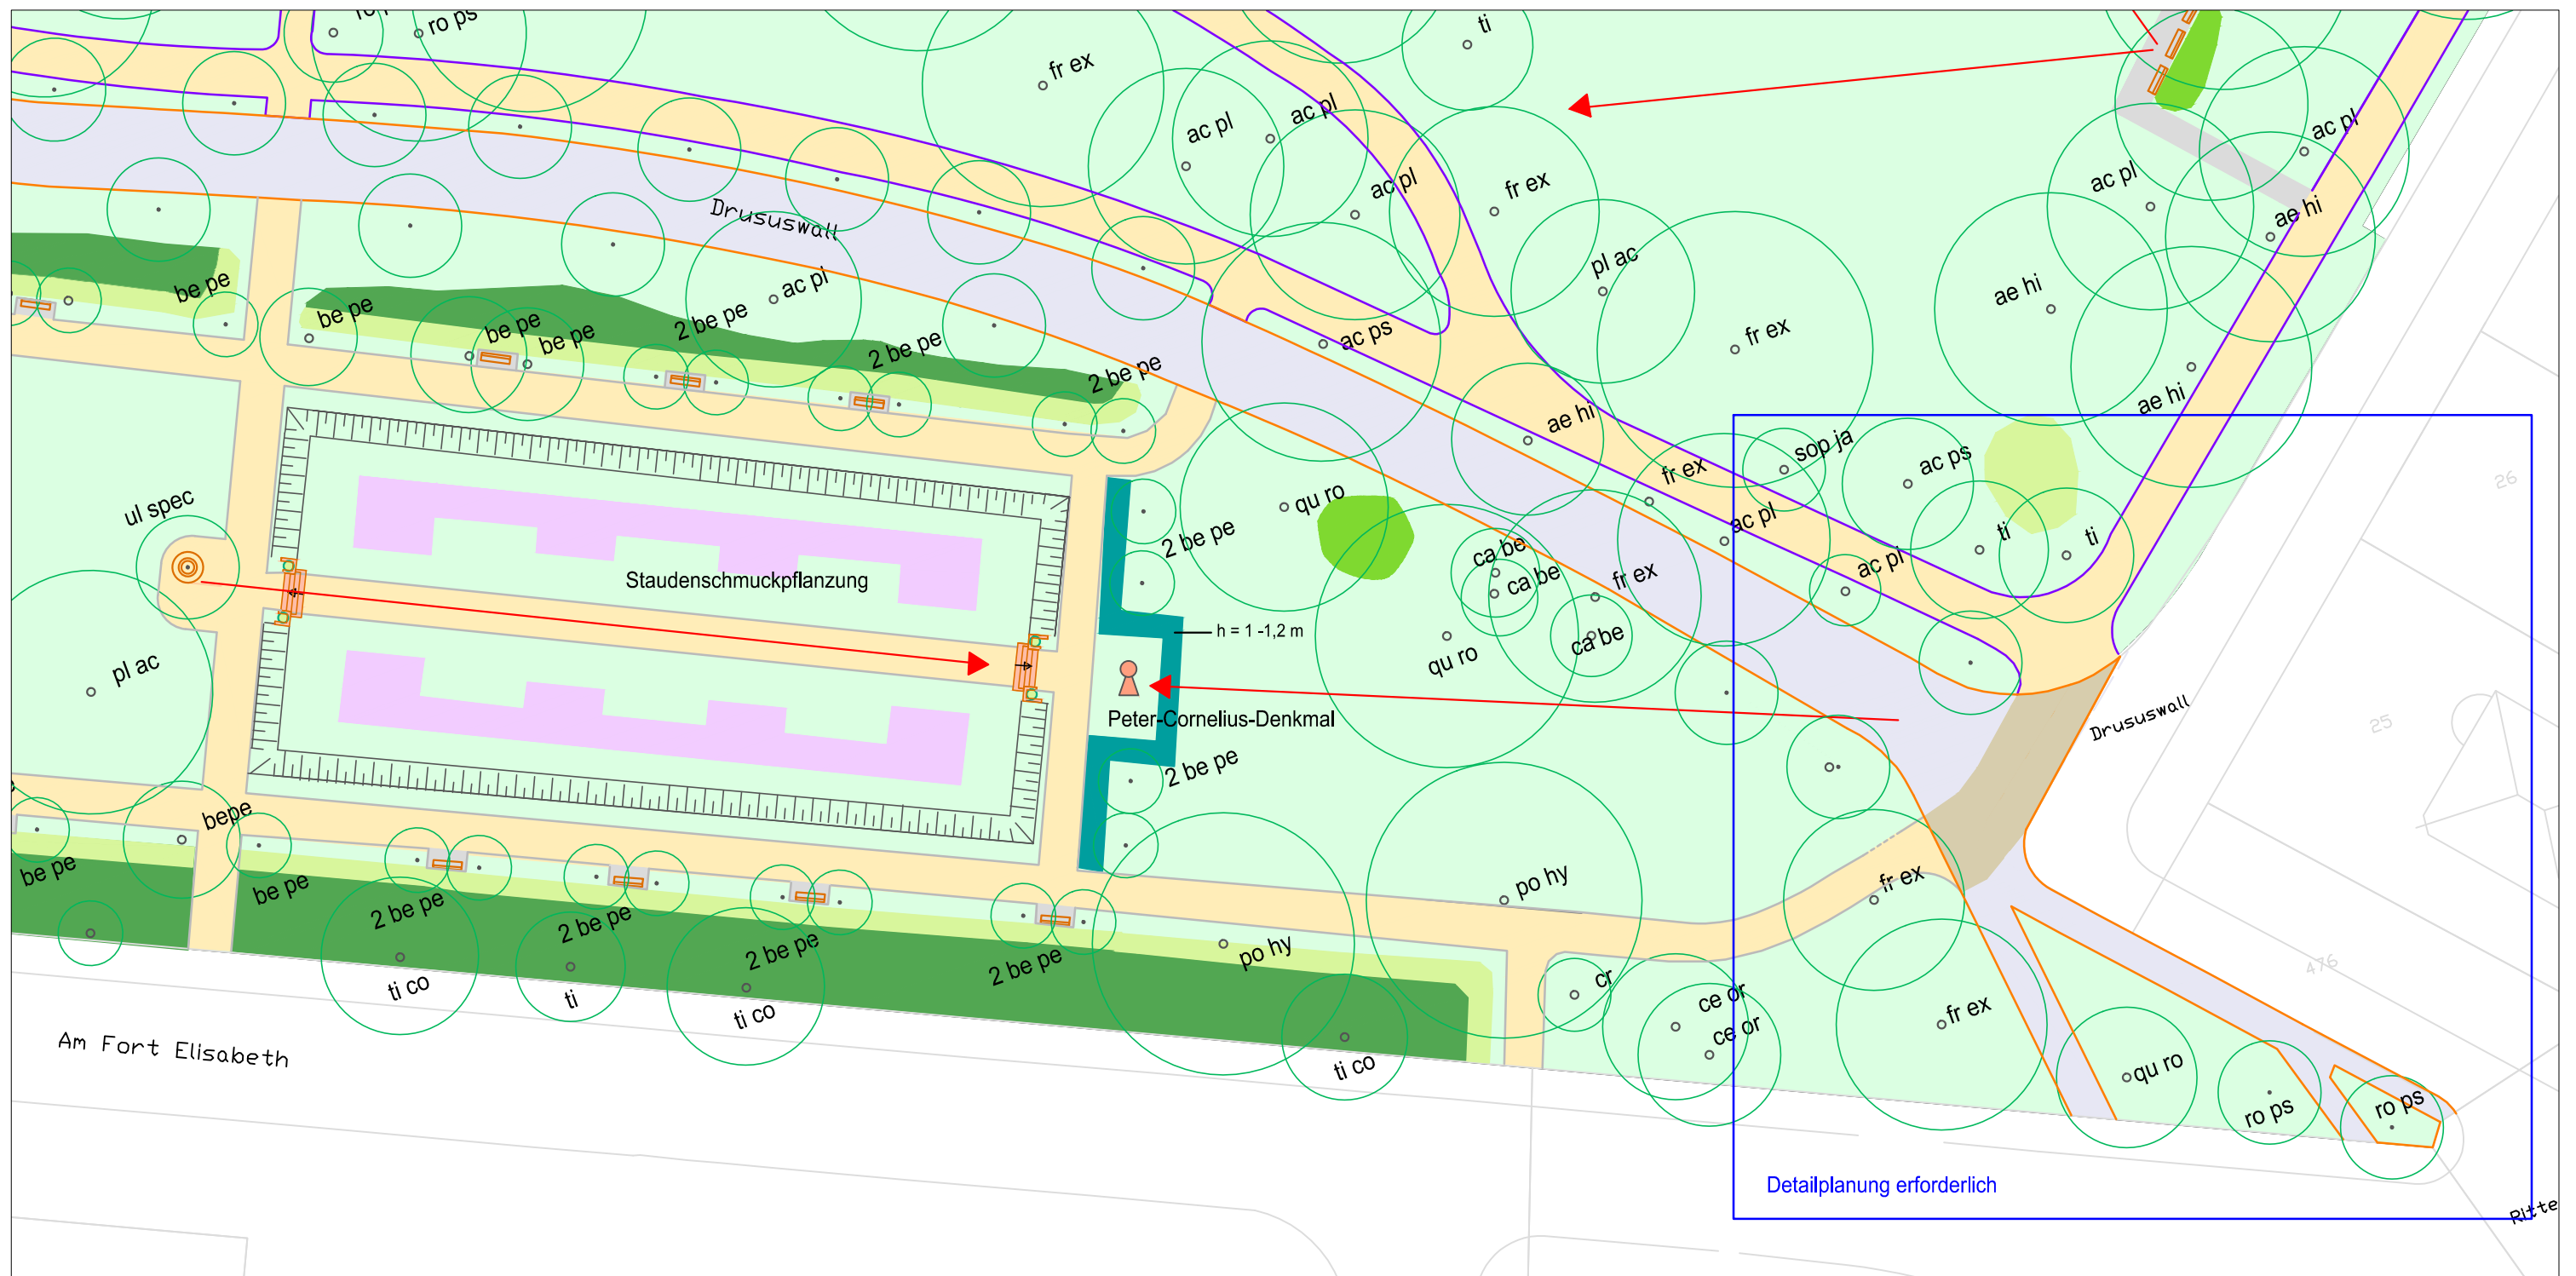
0 5 10 15 20

Historische Gärten: Analysen & Konzepte
Bettina Clausmeyer-Ewers Dipl.-Ing.

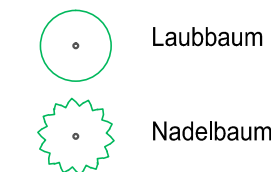
Freiraumplanung - GARTENKONZEPTE
CLAUDIA GROSSBACH
Dipl.-Ing.

Frankensteiner Straße 71
64297 Darmstadt
Tel. 06151 - 597692
Fax 06151 - 56347
boe@historische-parks-gaerten.de

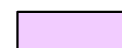
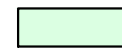
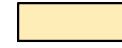
Justusplatz 4 · 65929 Frankfurt am Main
Telefon 069 - 300 357 99
freiraumplanung@grossbach.eu
www.grossbach.eu



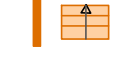
Legende

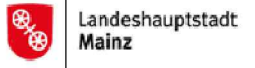
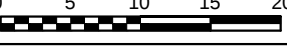


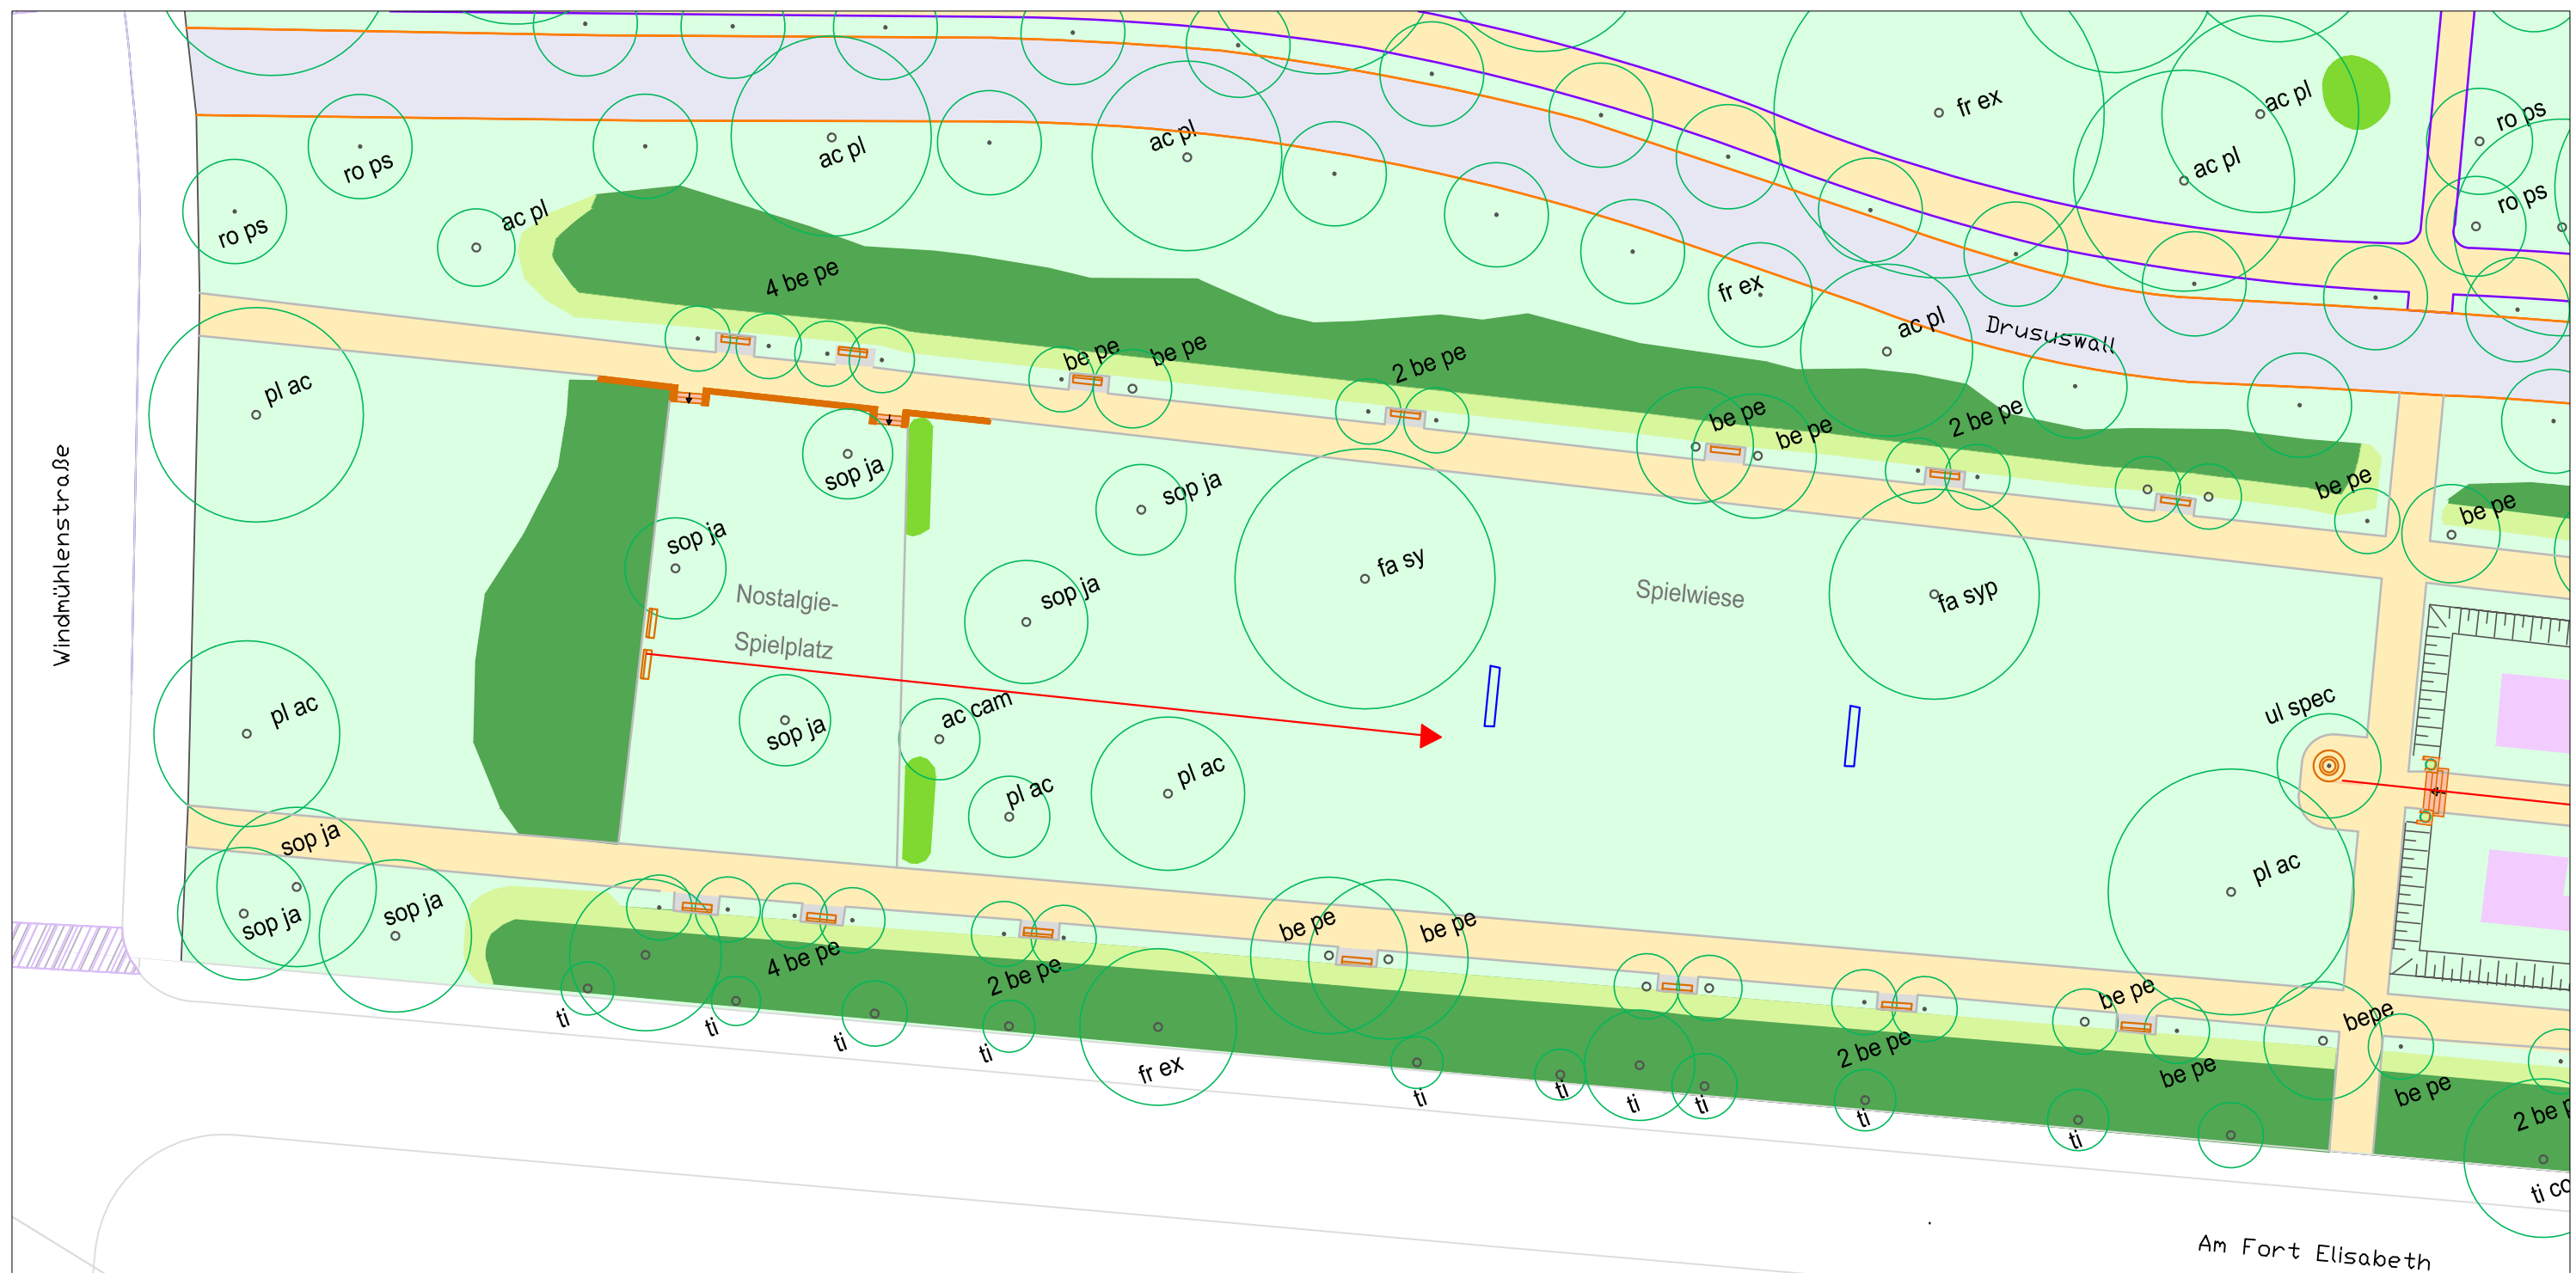
-  Sträucher, H > 3 m
-  Sträucher, H 1,5 - 3 m
-  Sträucher/ Bodendecker H < 1,5 m
-  Schnitthecken

-  Schmuckpflanzung
-  Wiese , Rasen
-  wassergebundene Wegefläche
-  Splitmastixasphalt grau
-  Splitmastixasphalt sandfarben
-  Betonplattenfläche

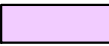
 Sichtbeziehung

-  Betonplattenstreifen
-  Betonkantenstein
-  Naturstein Einfassung
-  Mauern, Treppen
Beton
-  Mauern, Treppen
Naturstein
-  Bänke

Projekt: Wallgrünflächen Mainz - Parkpflegewerk	
Auftraggeber: Magistrat der Stadt Mainz Grün- und Umweltamt Geschwister-Scholl-Straße 4 55131 Mainz	
	
Plan: Zielplan Erholungsanlage Drususwall / Peter-Cornelius-Anlage	Plannummer: II - Z - 2.4.
	Datum: August 2016 / Feb. 2018
	gezeichnet: Claudia Grossbach
	Maßstab: 1:500
	
Historische Gärten: Analysen & Konzepte Bettina Clausmeyer-Ewers Dipl.-Ing. Frankfurter Straße 71 64297 Darmstadt Tel. 06151 - 597662 Fax 06151 - 56347 bce@historische-parks-gaerten.de	
FREIRAUMPLANUNG - GARTENDENKMALPFLEGE CLAUDIA GROSSBACH Dipl.-Ing. Justinusplatz 4 · 65929 Frankfurt am Main Telefon 069 - 300 337 99 freiraumplanung@grossbach.eu www.grossbach.eu	



Legende

- | | | | | | |
|---|---------------------------------|---|----------------------------|---|----------------------------|
|  | Laubbaum |  | Schmuckpflanzung |  | Betonplattenstreifen |
|  | Nadelbaum |  | Wiese , Rasen |  | Betonkantenstein |
|  | Sträucher, H > 3 m |  | wassergebundene Wegefläche |  | Naturstein Einfassung |
|  | Sträucher, H 1,5 - 3 m |  | Splitmastixasphalt grau |  | Mauern, Treppen Beton |
|  | Sträucher/ Bodendecker H <1,5 m |  | Betonplattenfläche |  | Mauern, Treppen Naturstein |
|  | Schnitthecke |  | Sichtbeziehung |  | Bänke |

Projekt: Wallgrünflächen Mainz - Parkpflegewerk	
Auftraggeber: Magistrat der Stadt Mainz Grün- und Umweltamt Geschwister-Scholl-Straße 4 55131 Mainz	
Plan: Zielplan Erholungsanlage Drususwall / Spielplatz - Spielwiese	
Datum: August 2016 / Feb. 2018 Maßstab: 1:500	gezeichnet: Claudia Grossbach 0 5 10 15 20
Historische Gärten: Analysen & Konzepte Bettina Clausmeyer-Ewers Dipl.-Ing. Frankfurter Straße 71 64297 Darmstadt Tel. 06151 - 597662 Fax 06151 - 56347 bce@historische-parks-gaerten.de	FREIRAUMPLANUNG - GARTENDENKMALPFLEGE CLAUDIA GROSSBACH Dipl.-Ing. Justinusplatz 4 · 65929 Frankfurt am Main Telefon 069 - 300 337 99 freiraumplanung@grossbach.eu www.grossbach.eu



Legende

-  Laubbaum
-  Nadelbaum
-  Sträucher, H > 3 m
-  Sträucher, H 1,5 - 3 m
-  Sträucher/ Bodendecker H <1,5 m
-  Rasen
-  wassergebundene Wegefläche
-  Betonplattenfläche
-  Splittmastixasphalt, sandfarben
-  Betonplattenstreifen
-  Betonkantenstein
-  Treppe Beton
-  historisches Brunnenbecken
-  Sichtbeziehung



Wallgrünflächen Mainz - Parkpflegewerk

Auftraggeber:
Magistrat der Stadt Mainz
Grün- und Umweltamt
Geschwister-Scholl-Straße 4
55131 Mainz



Plannummer:

Zielplan
Drususwall - Ehemalige Zitadellenschule

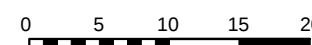
II - Z - 2.5.



Datum:
August 2017 / Feb 2018

gezeichnet:
Claudia Grossbach

Maßstab:
1:500



Historische Gärten: Analysen & Konzepte
Bettina Clausmeyer-Ewers Dipl.-Ing.

Frankensteiner Straße 71
64297 Darmstadt
Tel. 06151 - 597682
Fax 06151 - 56347
bce@historische-parks-gaerten.de



FREIRAUMPLANUNG - GARTENKUNSTPFLEGE
CLAUDIA GROSSBACH
Dipl.-Ing.

Justusplatz 4 • 65929 Frankfurt am Main
Telefon 069 - 300 357 99
freiraumplanung@grossbach.eu
www.grossbach.eu