



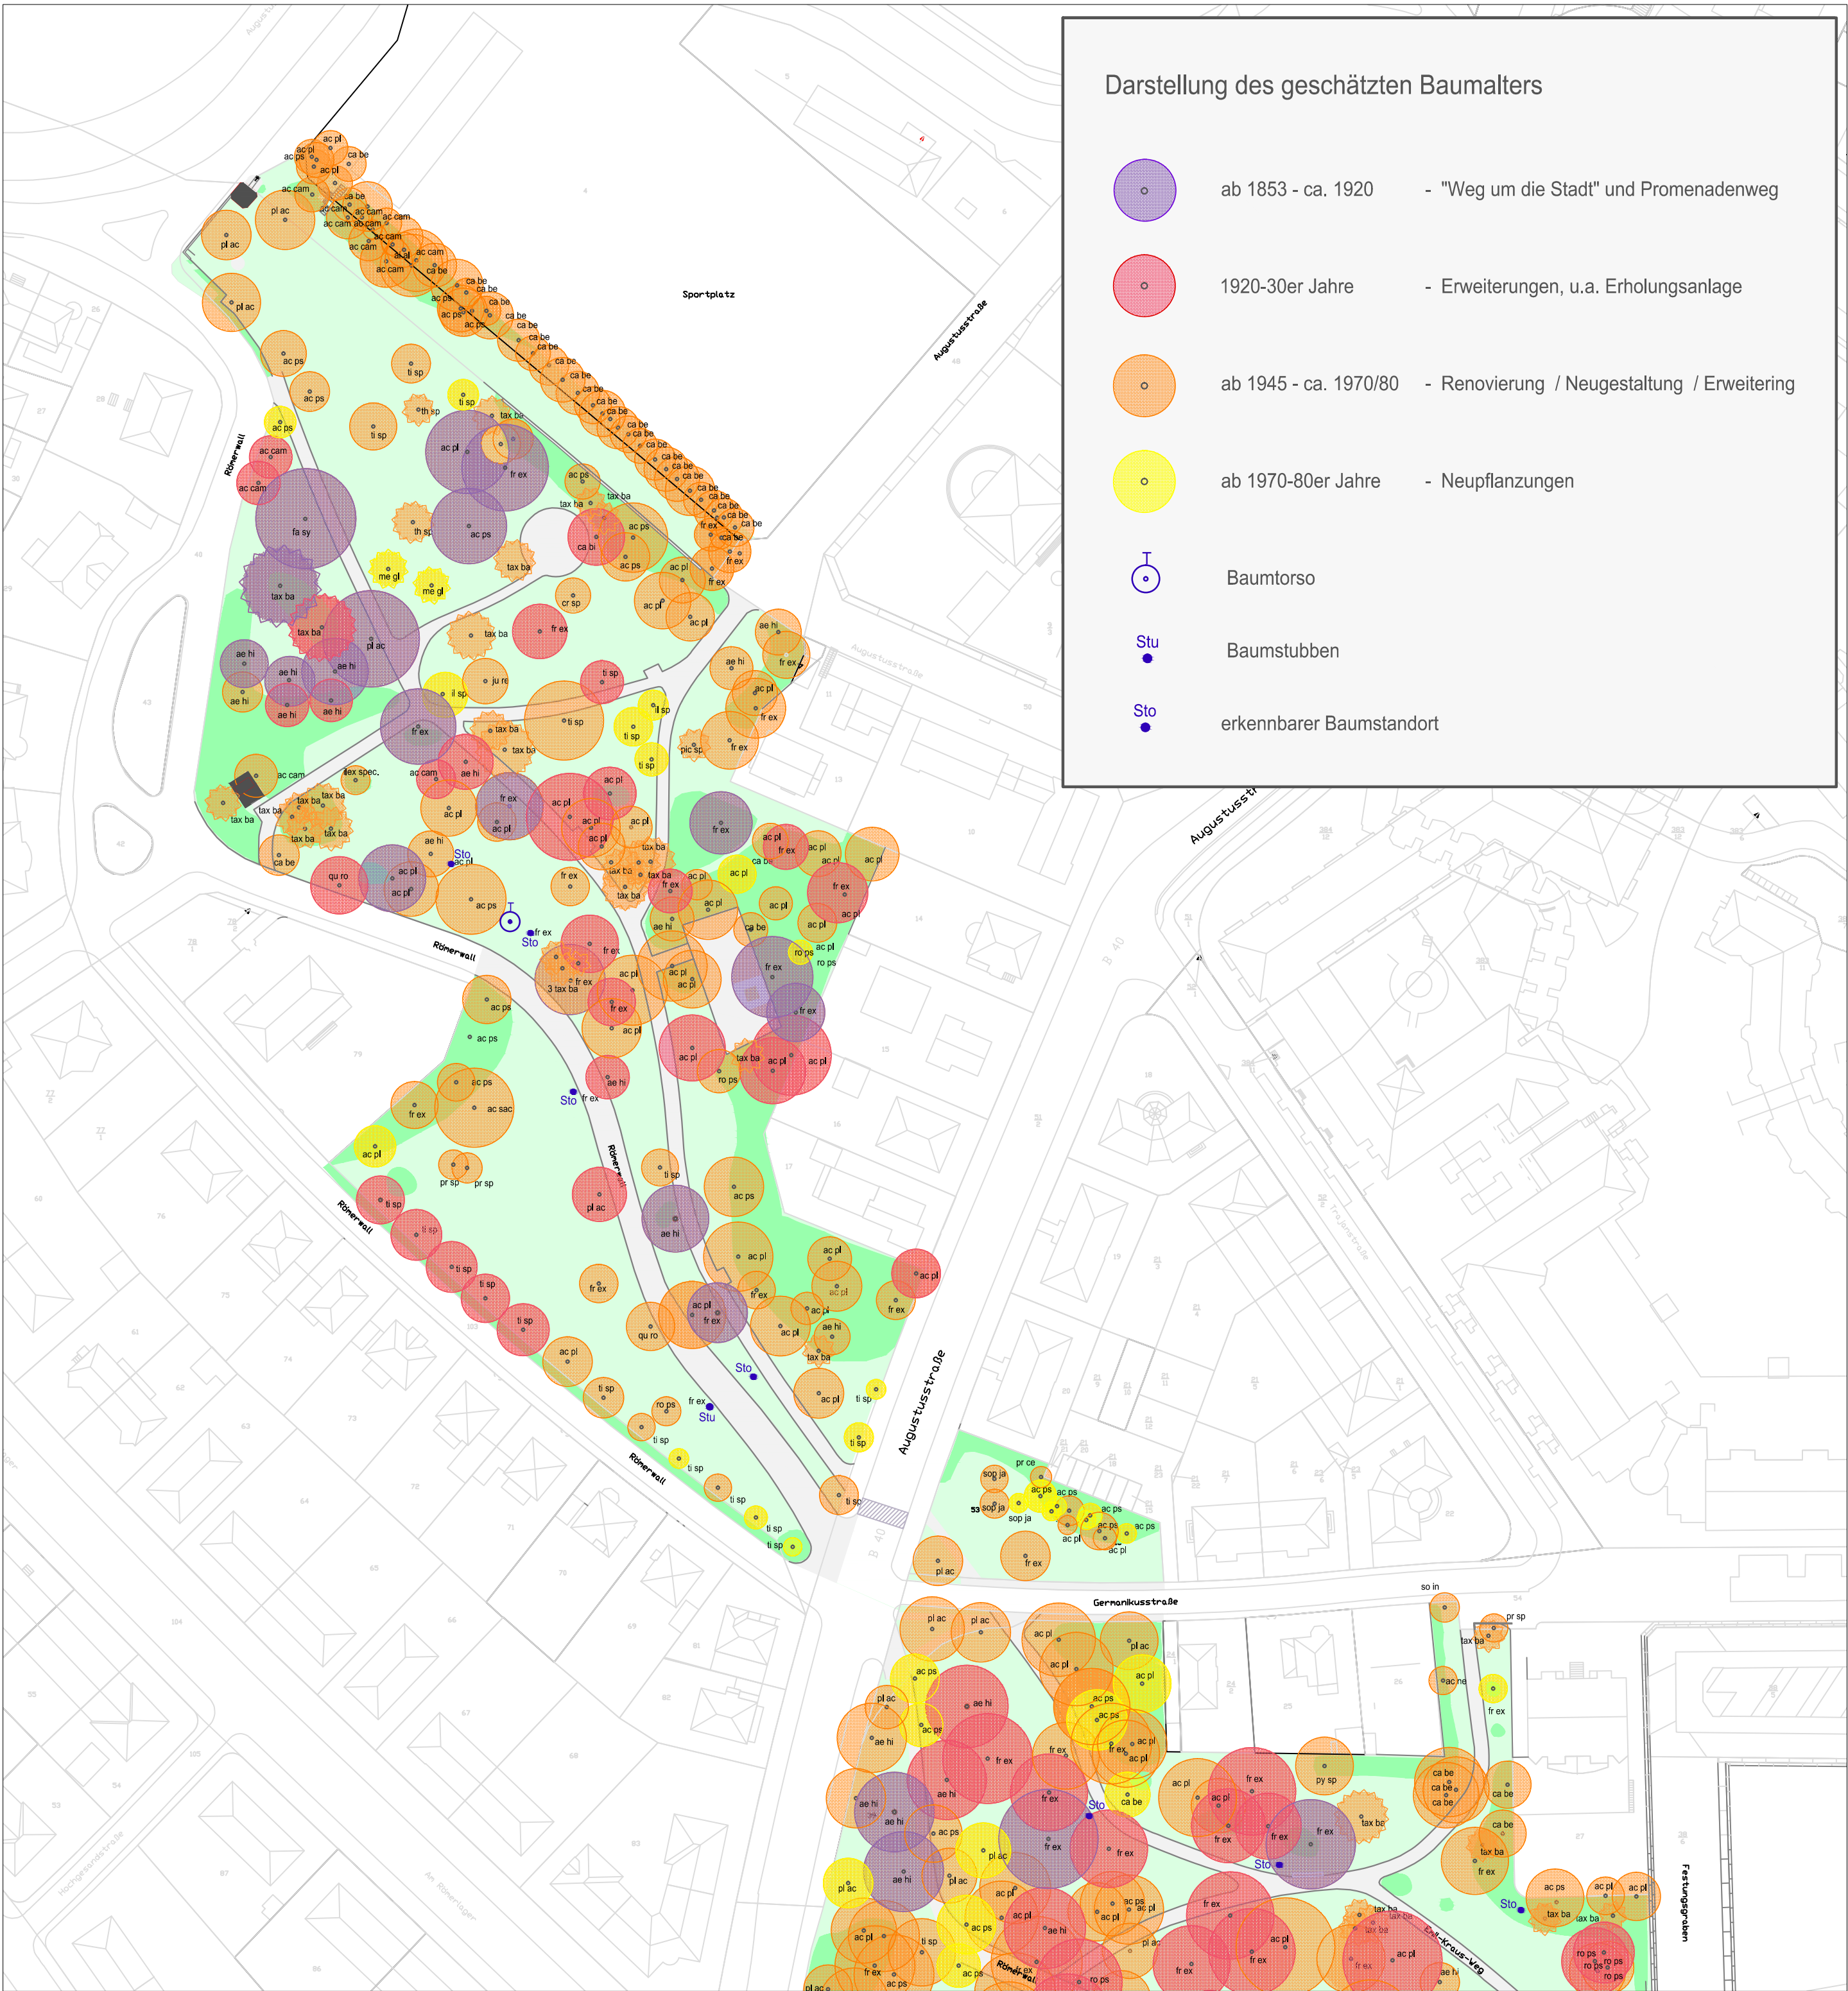

Bestand Bäume

Kurzzeichen	Baumart / -sorte	deutscher Name
ac cam	Acer campestre	Feldahorn
ac pl	Acer platanoides	Spitzahorn
ac ps	Acer pseudoplatanus	Bergahorn
ac sac	Acer saccharinum	Silberahorn
ae hi	Aesculus hippocastanum	Roßkastanie
ca be	Carpinus betulus	Hainbuche
ca bi	Catalpa bignonioides	Trompetenbaum
cr sp	Crataegus spec.	Weißdom
fa sy	Fagus sylvatica	Rotbuche
fr ex	Fraxinus excelsior	Gemeine Esche
fr or	Fraxinus omus	Blumenesche
il sp	Ilex spec.	Stechpalme
ju re	Juglans regia	Walnuß
ma sp	Malus spec.	Apfel
me gl	Metasequoja glyptostroboides	Urweltmammutbaum
pl hy	Platanus x hybrida	Platane
po hy	Populus canadensis Hybride	Schwarzpappel-Hybride
pr ma	Prunus mahaleb	Weichselkirsche
pr sp	Prunus spec.	Kirsche, Pflaume
qu ro	Quercus robur	Stieleiche
qu	Quercus spec.	Eiche
ro ps	Robinia pseudoacacia	Robinie
tax ba	Taxus baccata	Gemeine Eibe
th sp	Thuja spec.	Lebensbaum
ti sp	Tilia spec.	Linde

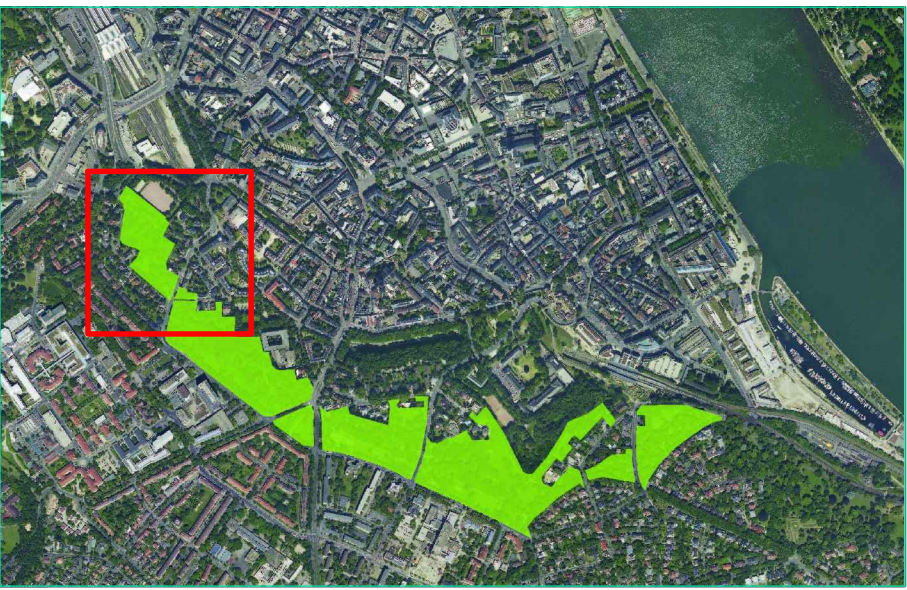

Projekt:
Wallgrünflächen Mainz - Parkpflegewerk

Auftraggeber:
Magistrat der Stadt Mainz
Grün- und Umweltamt
Geschwister-Scholl-Straße 4
55131 Mainz



Landeshauptstadt
Mainz

Plan:
Analyse: Alterstruktur Bäume
Linsenberg

Plannummer:
II - A - 1. 4.



Datum:
März 2016 / Feb. 2018

Bearbeitung:
Claudia Grossbach


Maßstab :
1:1000



FREIRAUMPLANUNG - GARTENDKMALPFLEGE
CLAUDIA GROSSBACH
Dipl.-Ing.

Historische Gärten: Analysen & Konzepte
Bettina Clausmeyer-Ewers Dipl.-Ing.

Frankensteiner Straße 71
64297 Darmstadt
Tel. 06151 - 597662
Fax 06151 - 56347
bee@historische-parks-gaerten.de

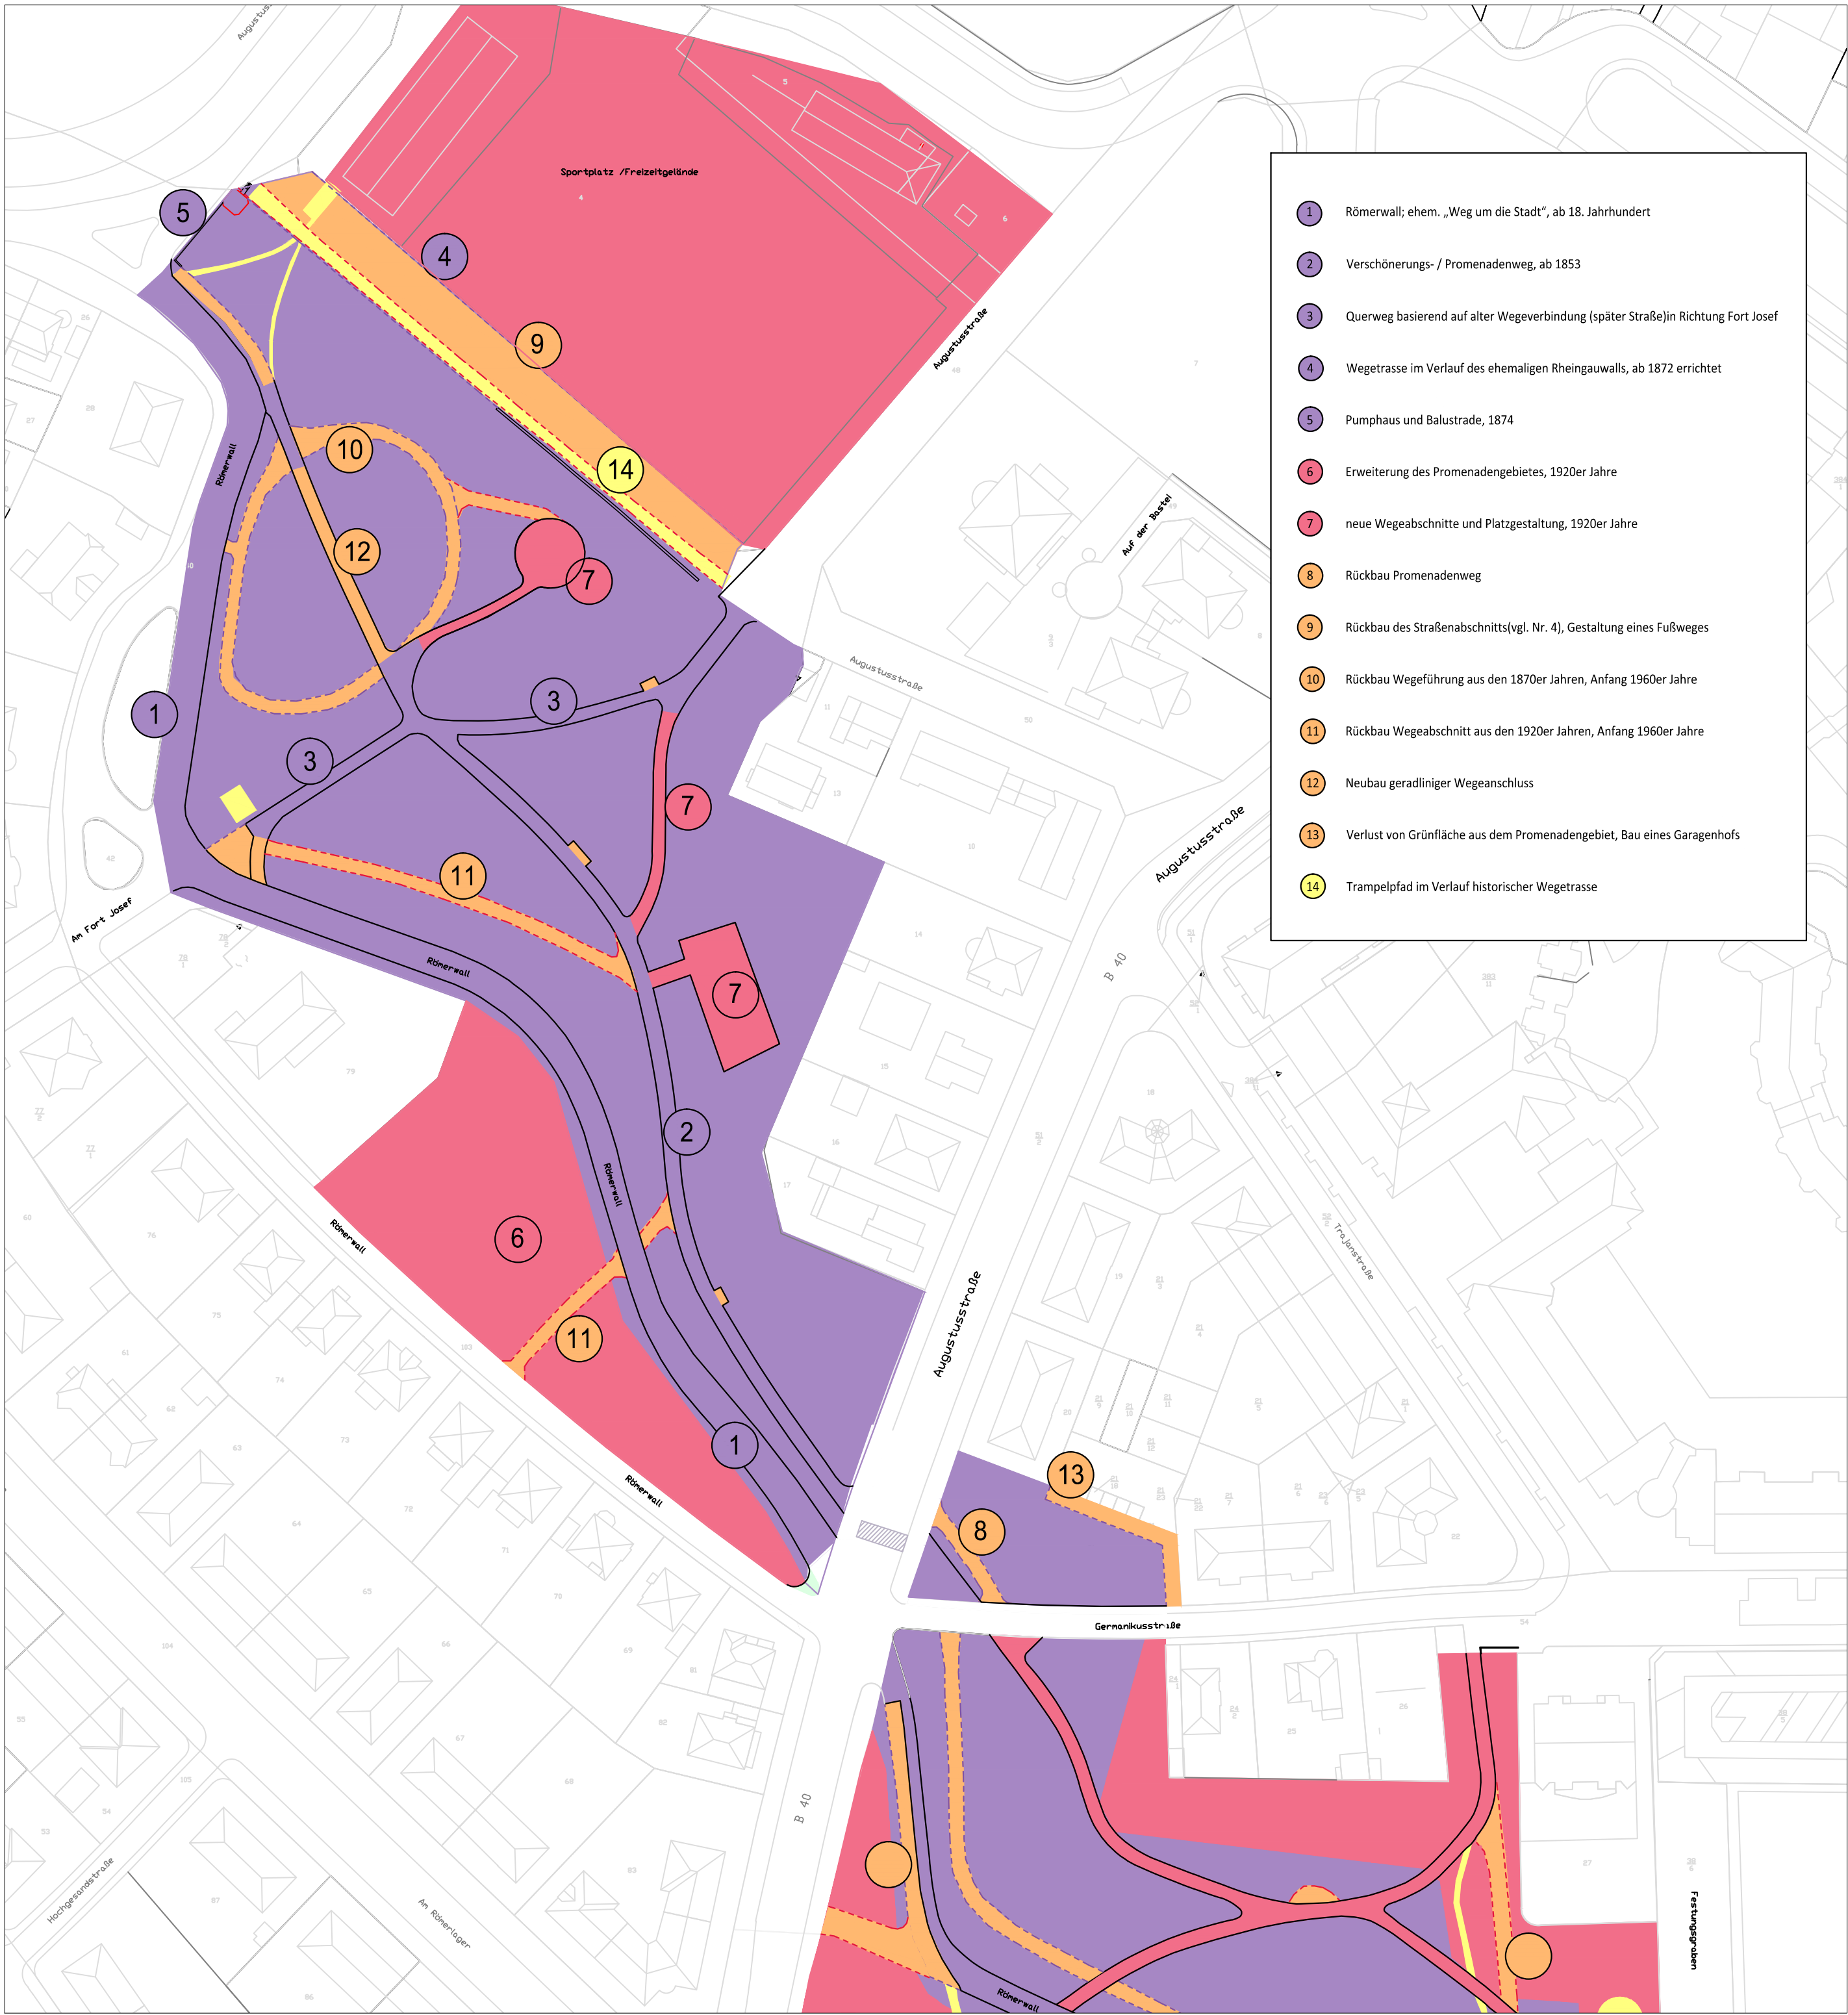


Darstellung der Entwicklungsphasen

Bestand / Substanz in 2016

- aktuelle Wegeführung
- ab 1853
- 1920-30er Jahre
- 1960er Jahre
- ab 1970-80er Jahre


Substanzverluste

- Wegeführung, Platzflächen ab 1853, nicht erhalten
- Rückbau / Verlust in 1920-30er Jahren
- Rückbau / Verlust in 1960er Jahren
- Wegeführung, Platzflächen 1920-30er Jahre, nicht erhalten
- Rückbau / Verlust in 1960er Jahren
- Rückbau / Verlust ab 1970-80er Jahre

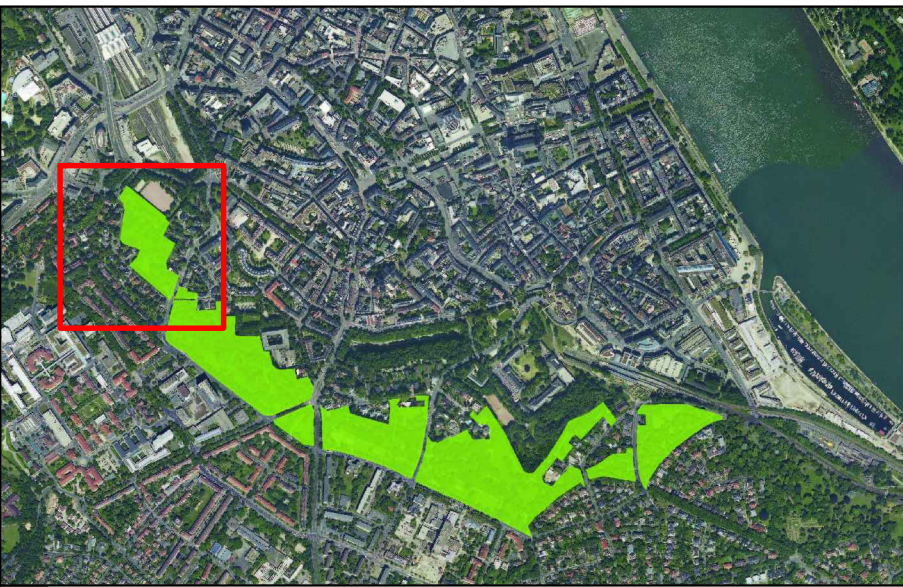

Projekt:
Wallgrünflächen Mainz - Parkpflegewerk

Auftraggeber:
Magistrat der Stadt Mainz
Grün- und Umweltamt
Geschwister-Scholl-Straße 4
55131 Mainz

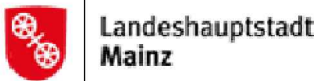

Plan:
Analyse: Anlagengenetische Karte
Linsenberg

Plannummer:
II - A - 2. 4.



Datum:
März 2016 /Juli 2017 /Feb. 2018

gezeichnet:
Claudia Grossbach

Maßstab:
1:1000



Historische Gärten: Analysen & Konzepte
Bettina Clausmeyer-Ewers Dipl.-Ing.

Frankensteiner Straße 71
64297 Darmstadt
Tel. 06151 - 597662
Fax 06151 - 56347
bce@historischer-parks-gaerten.de

FREIRAUMPLANUNG - GARTENKONZEPTE
CLAUDIA GROSSBACH
Dipl.-Ing.

Justusplatz 4 · 65929 Frankfurt am Main
Telefon 069 - 300 357 99
freiraumplanung@grossbach.eu
www.grossbach.eu